


豊栄第2処分場 採取場所

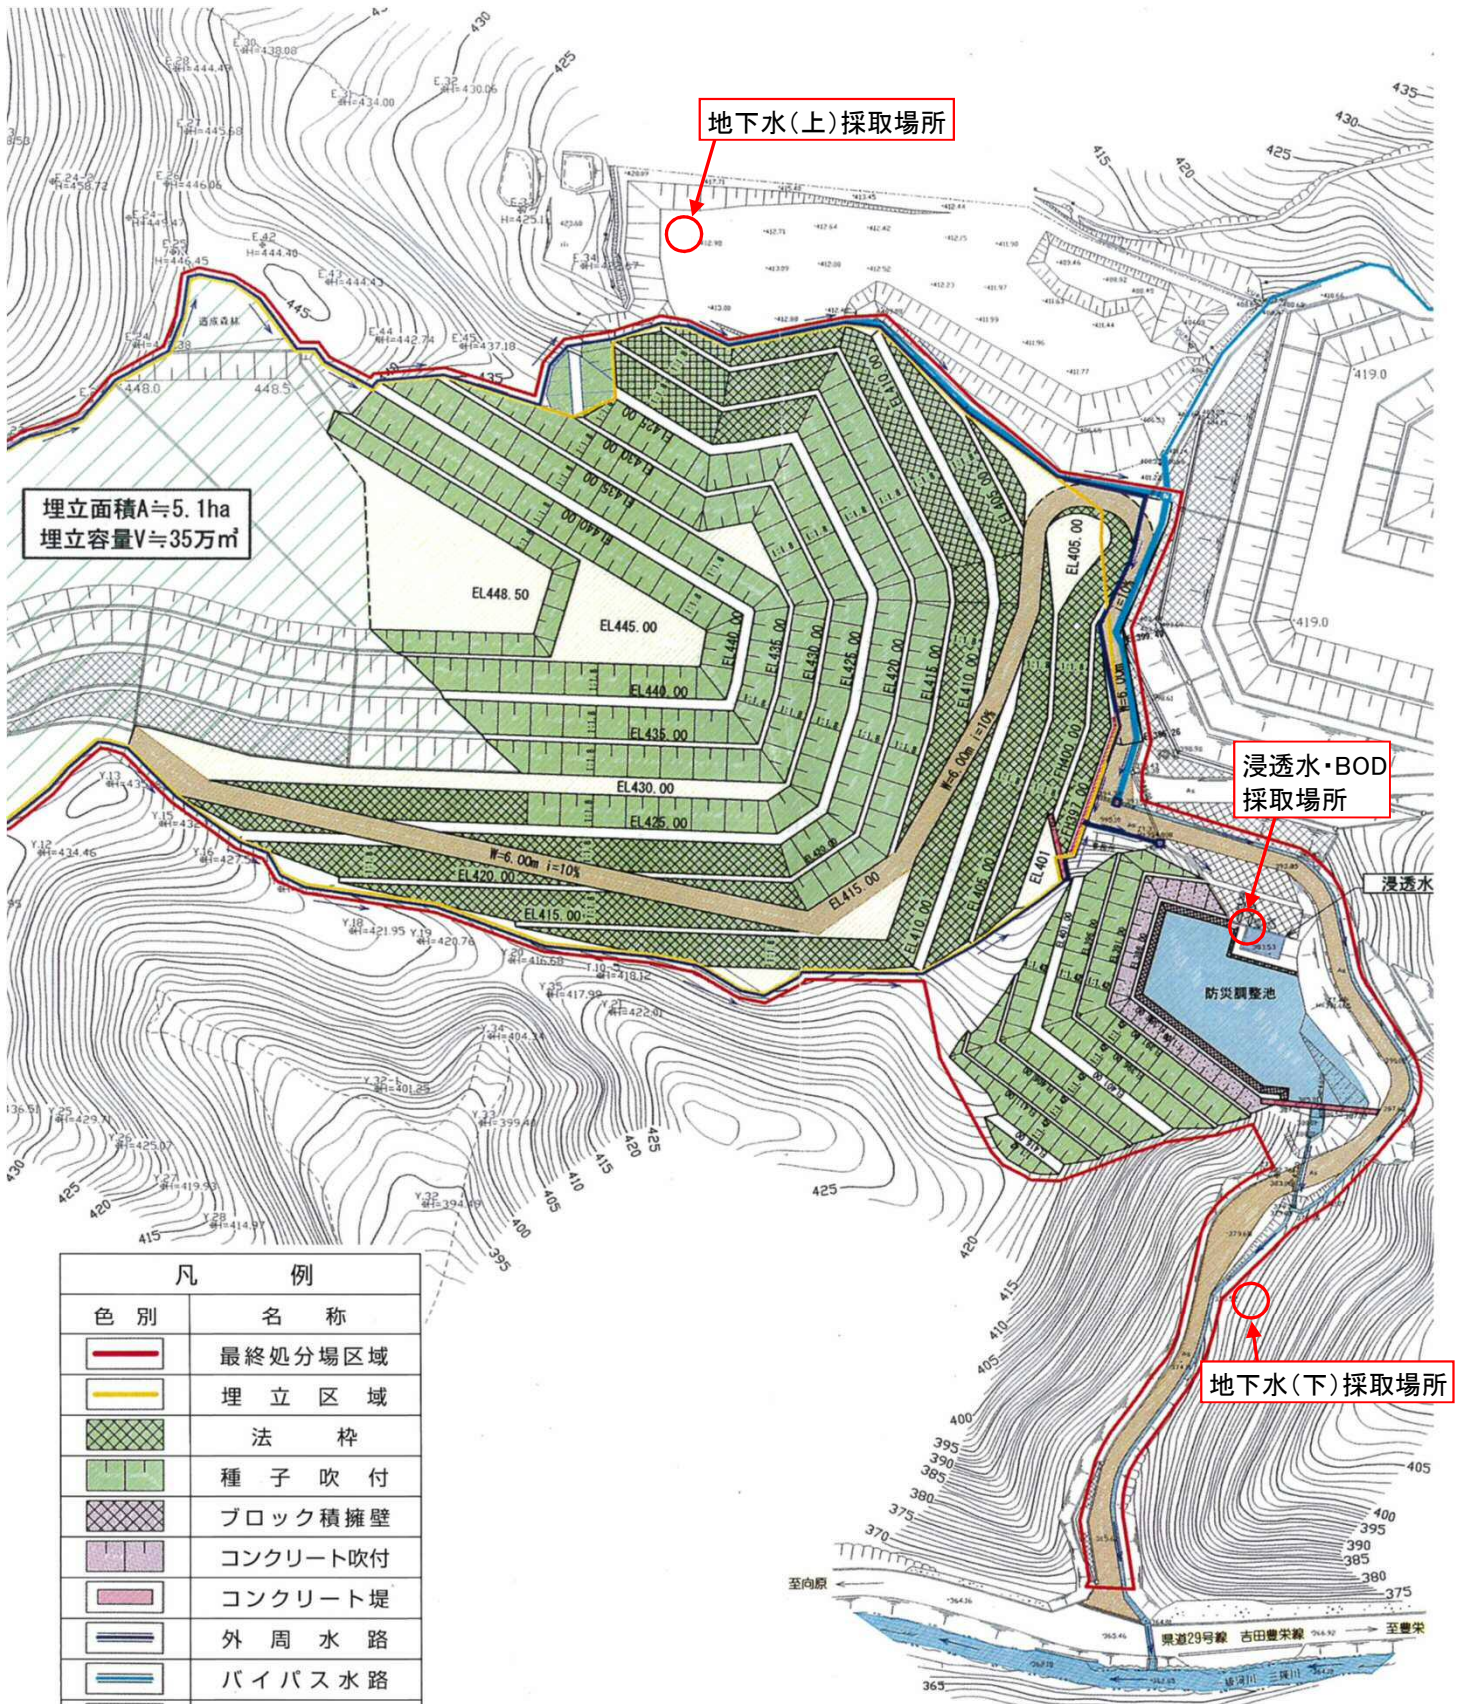

埋立面積A≒5.1ha
埋立容量V≒35万m³

凡 例	
色 別	名 称
	最終処分場区域
	埋立区域
	法 枠
	種子吹付
	ブロック積擁壁
	コンクリート吹付
	コンクリート堤
	外周水路
	バイパス水路

地下水(上)採取場所

浸透水・BOD
採取場所

地下水(下)採取場所

浸透水

防災調整池

至向原

国道29号線 吉田豊栄線 至豊栄

三河川